
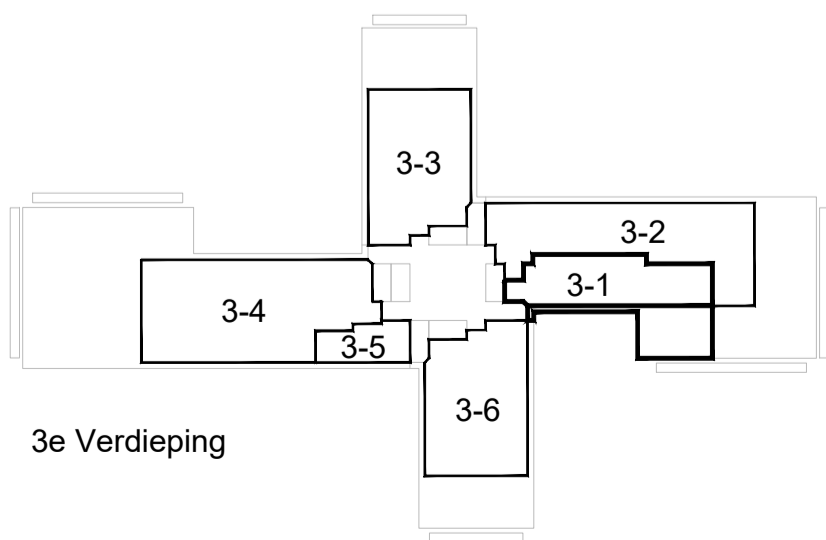


RENVOOI

	enkele wandcontactdoos (300 + vl.)		loze leiding zonerwing
	dubbele wandcontactdoos (300 + vl.)		loze leiding centraal antenne (300 + vl.)
	dubbele wandcontactdoos spatwaterdicht (1050 + vl.)		vloercontactdoos ledige voorziening centraal antenne
	perilex contactdoos (koken)		optische rookmelder 230V conform NEN2555
	vloercontactdoos		kaartlezer
	loze leiding algemeen		buitenkraan
	bedraad aansluitpunt algemeen		gasleiding voor haard (optie)
	aansluitpunt 230V bedraad		camera
	centraaldoos		domecamera
	enkeelpolige schakelaar (1050 + vl.)		bewegingsmelder
	wisselschakelaar (1050 + vl.)	CAP	centraal aardpunt
	kruisschakelaar (1050 + vl.)	MV	mechanische ventilatie unit
	dubbelpolige schakelaar (1050 + vl.)	VV	verdeler vloerverwarming
	schakelaar zonerwing (1050 + vl.)	WD	wasdroger
	videfoon binnenpost touchscreen (1500 + vl.)	WM	wasmachine
	bedrukker (1200 + vl.)		toevoer rooster in plafond
	onderverdeelkast (groepenkast) en vloerverwarming verdeler		afzuig rooster in plafond
	contactdoos centraal antenne (300 + vl.)		Voorzetraam
	contactdoos telefoon (300 + vl.)		Dubbele deur
	loze leiding telefoon (300 + vl.)		spots
	netwerk aansluiting (t.b.v. internet / TV)		

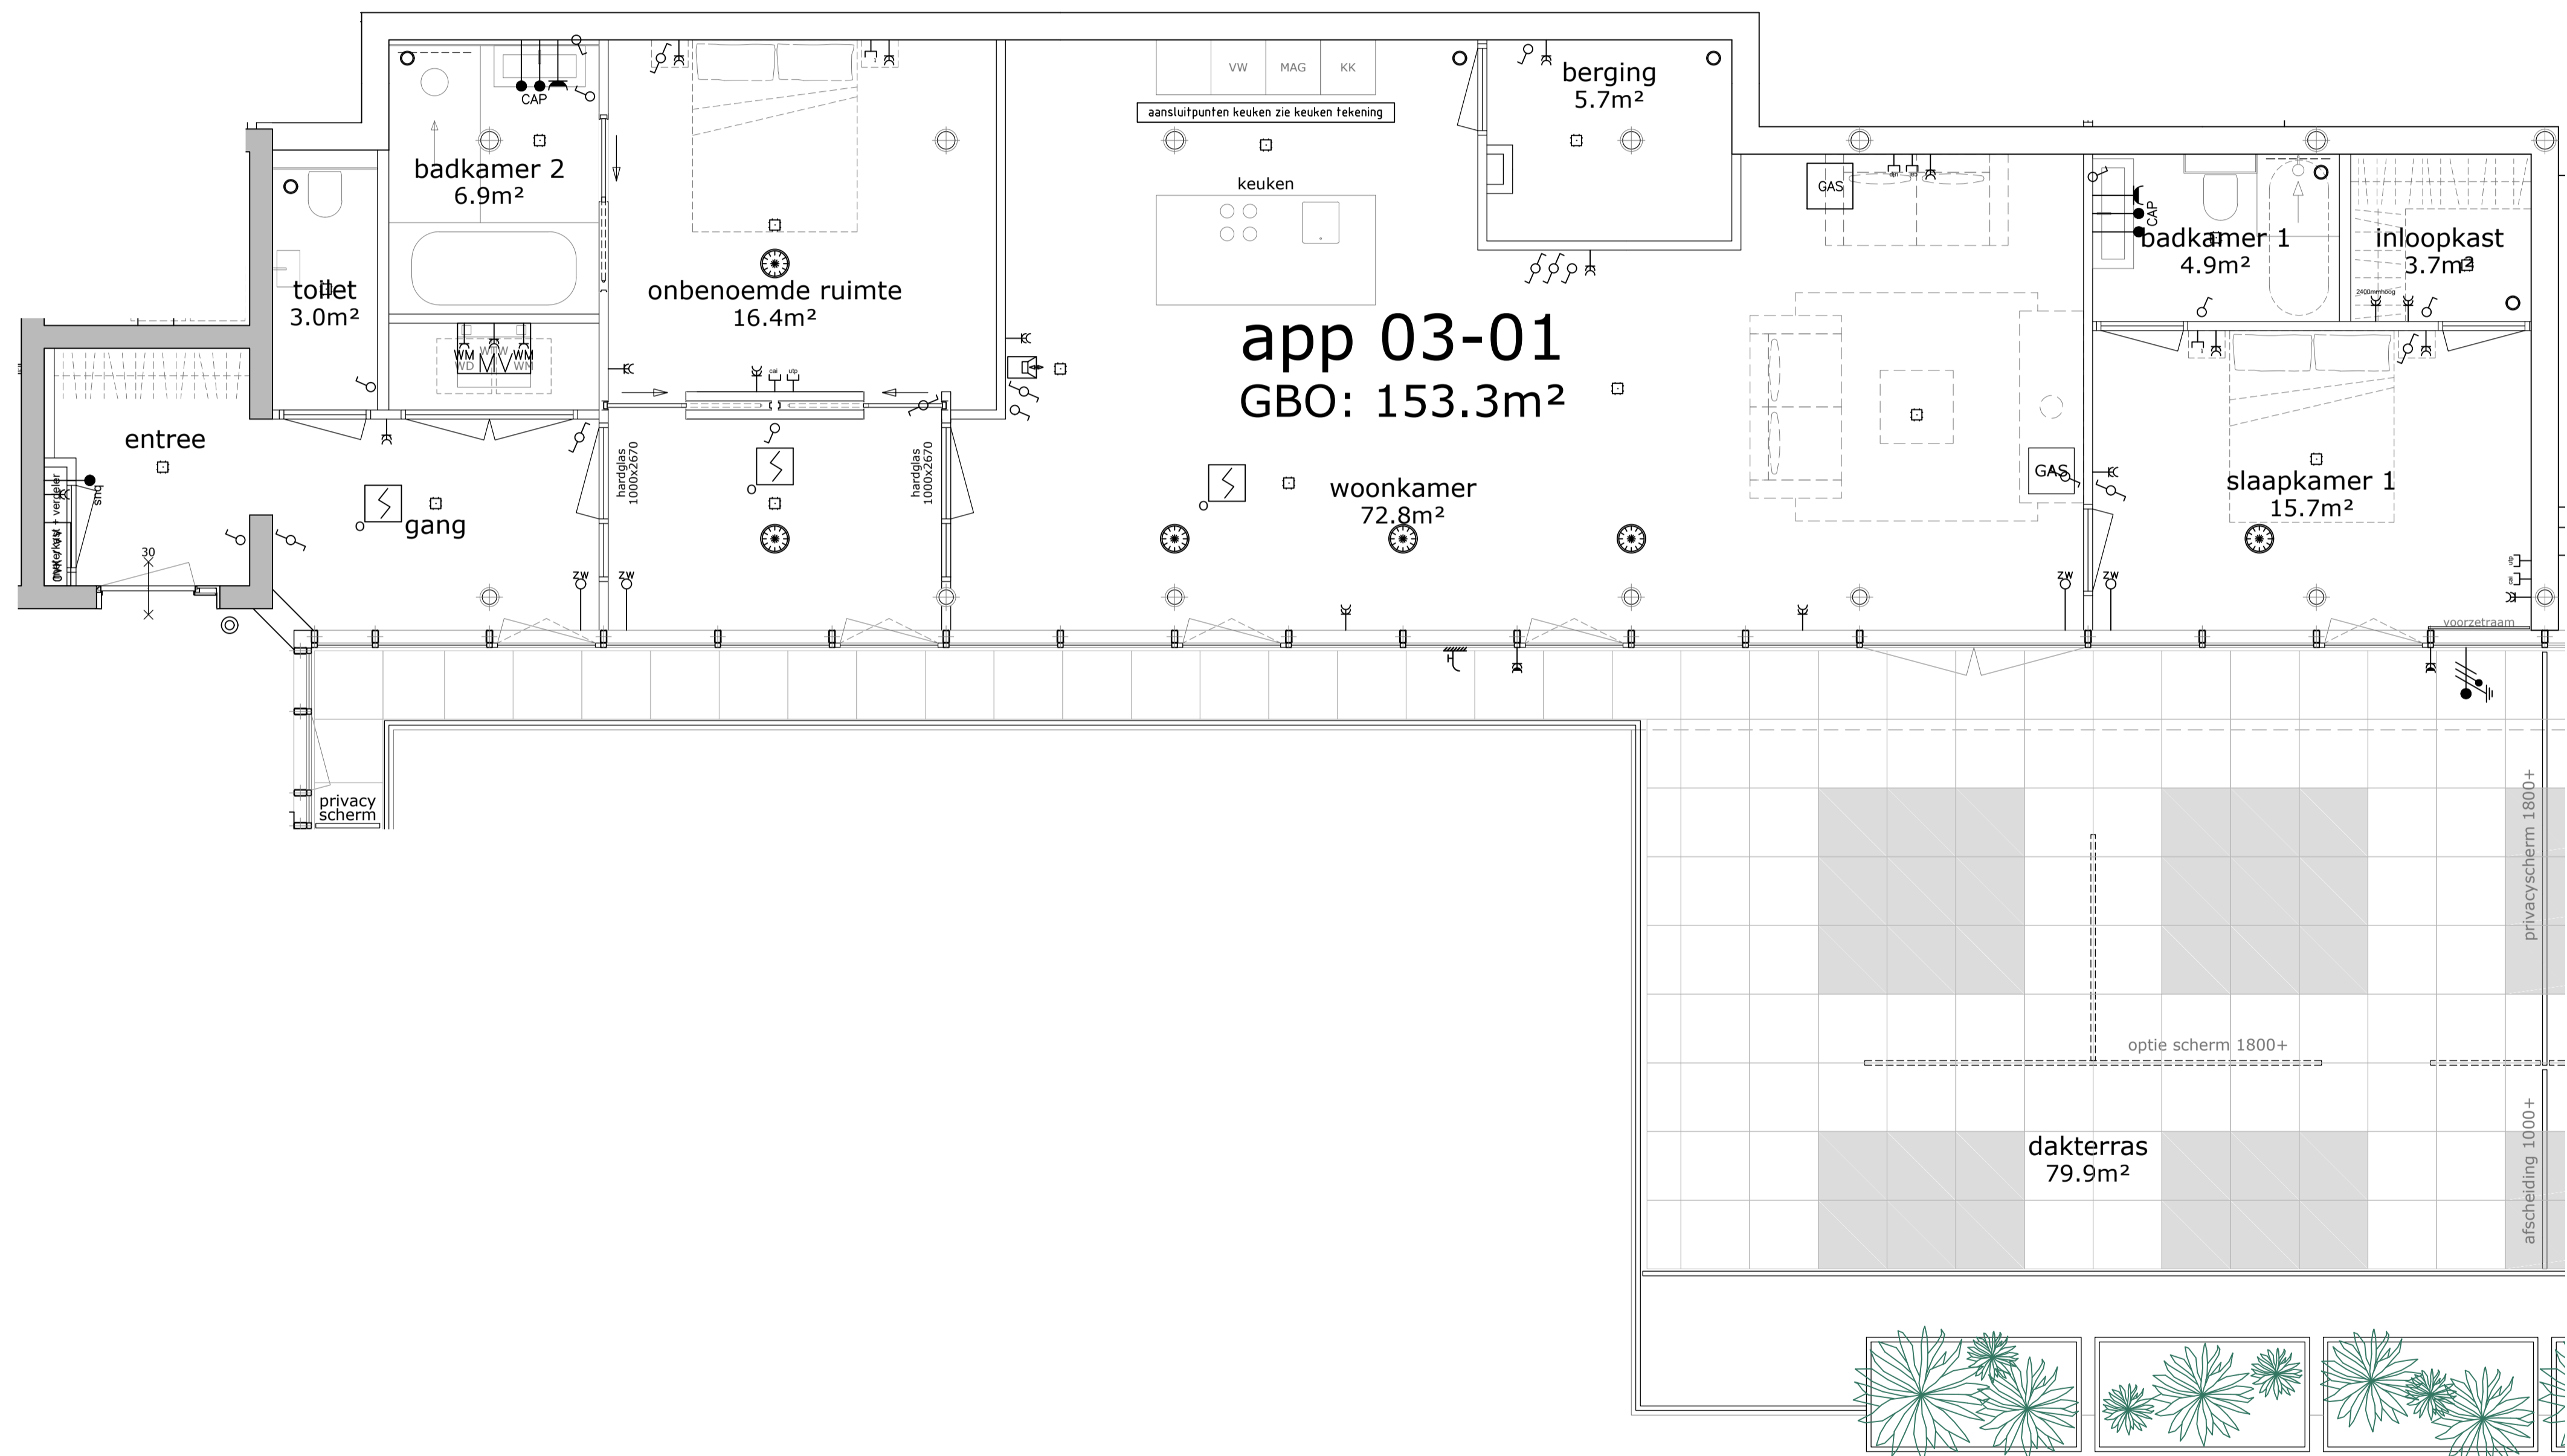

CONTRACT TEKENING
BOUWNUMMER 03-01

Koper:

Verkoper:

Datum:




3e VERDIEPING

1/50
01/08/16
app_03-01

RENOVOOI

	enkele wandcontactdoos (300 + v.l.)		loze leiding centraal antenne (300 + v.l.)
	dubbele wandcontactdoos (300 + v.l.)		vloercontactdoos ledige voorzetting centraal antenne
	dubbele wandcontactdoos spouwmuurlicht (300 + v.l.)		optische rookmelder 230V conform NEN2555
	perfor. contactdoos (loken)		kaartlezer
	vloercontactdoos		buitenkraan
	loze leiding algemeen		gasleiding, en gas aanwezig
	bedraad aansluitpunt algemeen		camera
	aansluitpunt 230V bedraad		domecamera
	centraaldoos		bewegingsmelder
	enkeelpolige schakelaar (1050 + v.l.)		CAP centraal aarpunt
	wisselschakelaar (1050 + v.l.)		MV mechanische ventilatie unit
	krusschakelaar (1050 + v.l.)		VV verdeler vloerverwarming
	dubbelpolige schakelaar (1050 + v.l.)		WD wasdroger
	videfoon binnenpost touchscreen (1500 + v.l.)		WM wasmachine
	bedrucker (1200 + v.l.)		toevoer rooster in plafond
	onderverdiepkast (groepenkast) en vloerverwarming verdeler		afzuig rooster in plafond
	contactdoos centraal antenne (300 + v.l.)		Voorzetraam
	contactdoos telefoon (300 + v.l.)		Draai-klep raam
	loze leiding telefoon (300 + v.l.)		Dubbele deur
	netwerk aansluiting		spots

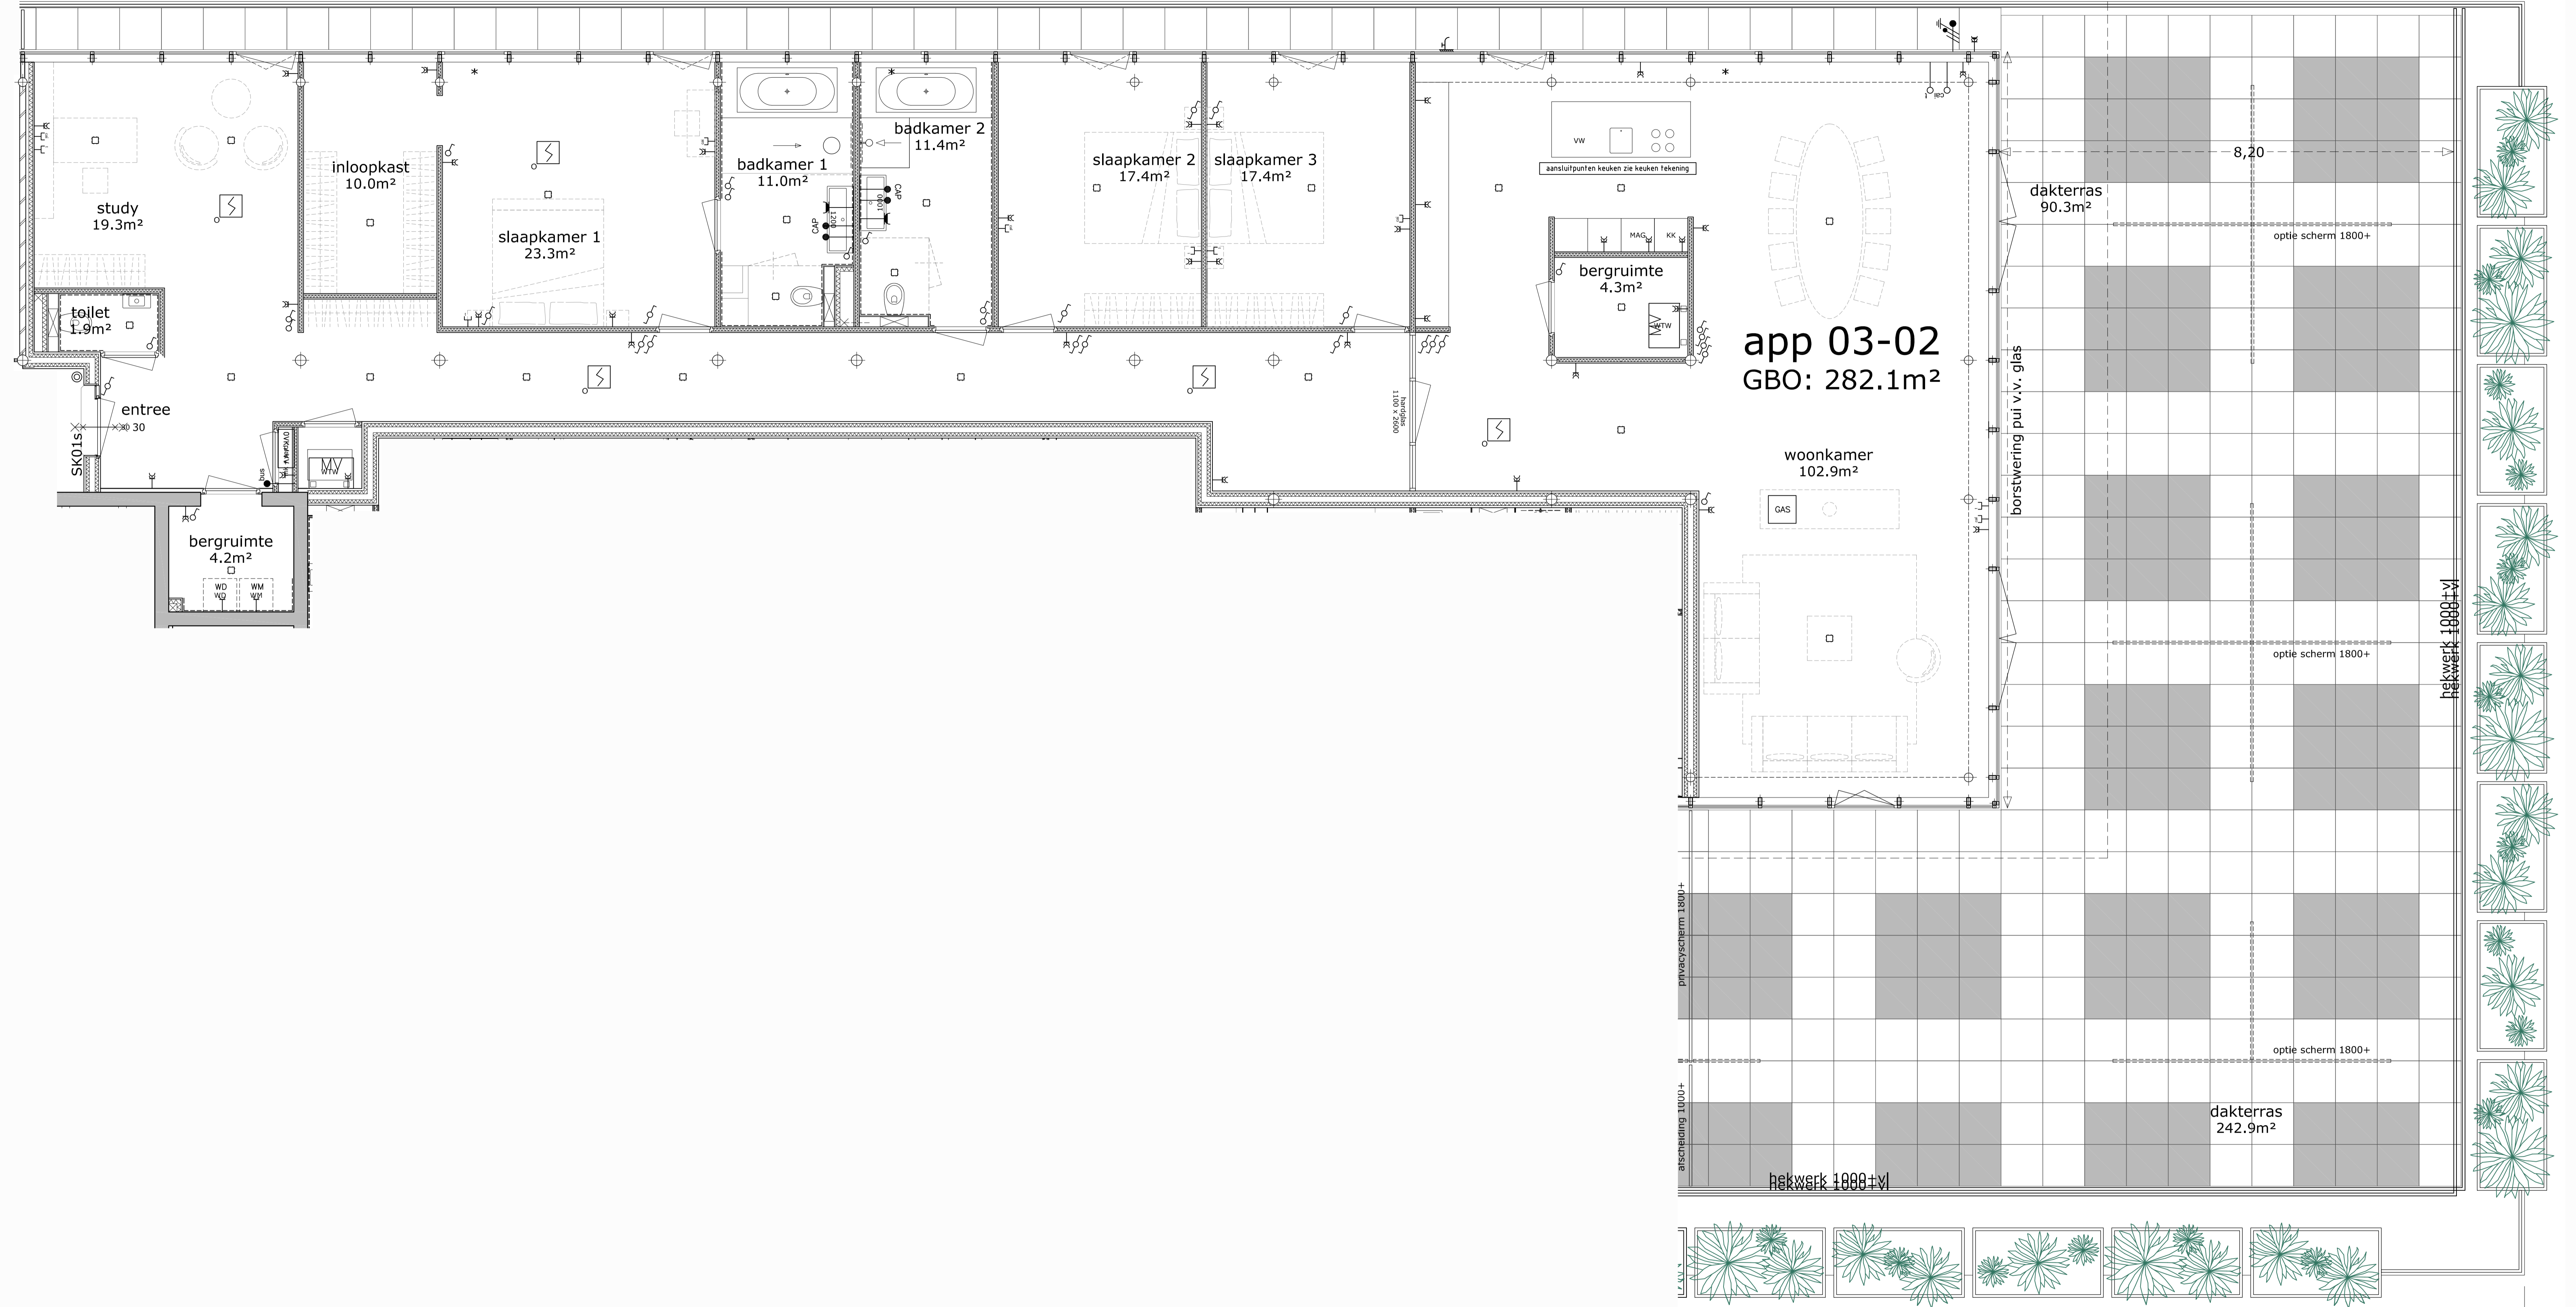

CONTRACT TEKENING
BOUWNUMMER 03-02

Koper:
Verkoper:
Datum:



3e VERDIEPING