
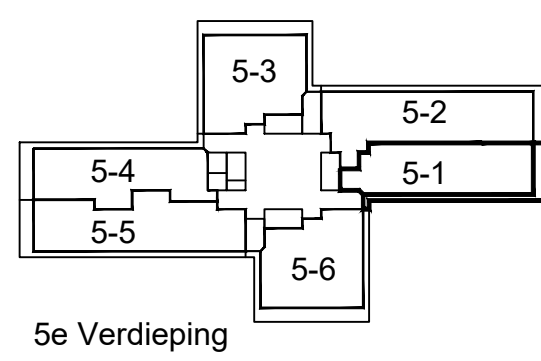


RENVOOI

	enkele wandcontactdoos (300 + vl.)		loze leiding zonwering
	dubbele wandcontactdoos (300 + vl.)		loze leiding centraal antenne (300 + vl.)
	dubbele wandcontactdoos spatwaterdicht (1050 + vl.)		vloercontactdoos ledige voorziening centraal antenne
	perilex contactdoos (koken)		optische rookmelder 230V conform NEN2555
	vloercontactdoos		kaartlezer
	loze leiding algemeen		buitenkraan
	bedraad aansluitpunt algemeen		gasleiding voor haard (optie)
	aansluitpunt 230V bedraad		camera
	centraaldoos		domecamera
	enkeelpolige schakelaar (1050 + vl.)		bewegingsmelder
	wisselschakelaar (1050 + vl.)	CAP	centraal aardpunt
	kruisschakelaar (1050 + vl.)	MV	mechanische ventilatie unit
	dubbelpolige schakelaar (1050 + vl.)	VV	verdelers vloerverwarming
	schakelaar zonwering (1050 + vl.)	WD	wasdroger
	videfoon binnenpost touchscreen (1500 + vl.)	WM	wasmachine
	bedrukker (1200 + vl.)		toevoer rooster in plafond
	onderverdeelkast (groepenkast) en vloerverwarming verdelers		afzuig rooster in plafond
	contactdoos centraal antenne (300 + vl.)		Voorzetraam
	contactdoos telefoon (300 + vl.)		Draai-kiep raam
	loze leiding telefoon (300 + vl.)		Dubbele deur
	netwerk aansluiting (t.b.v. internet / TV)		spots

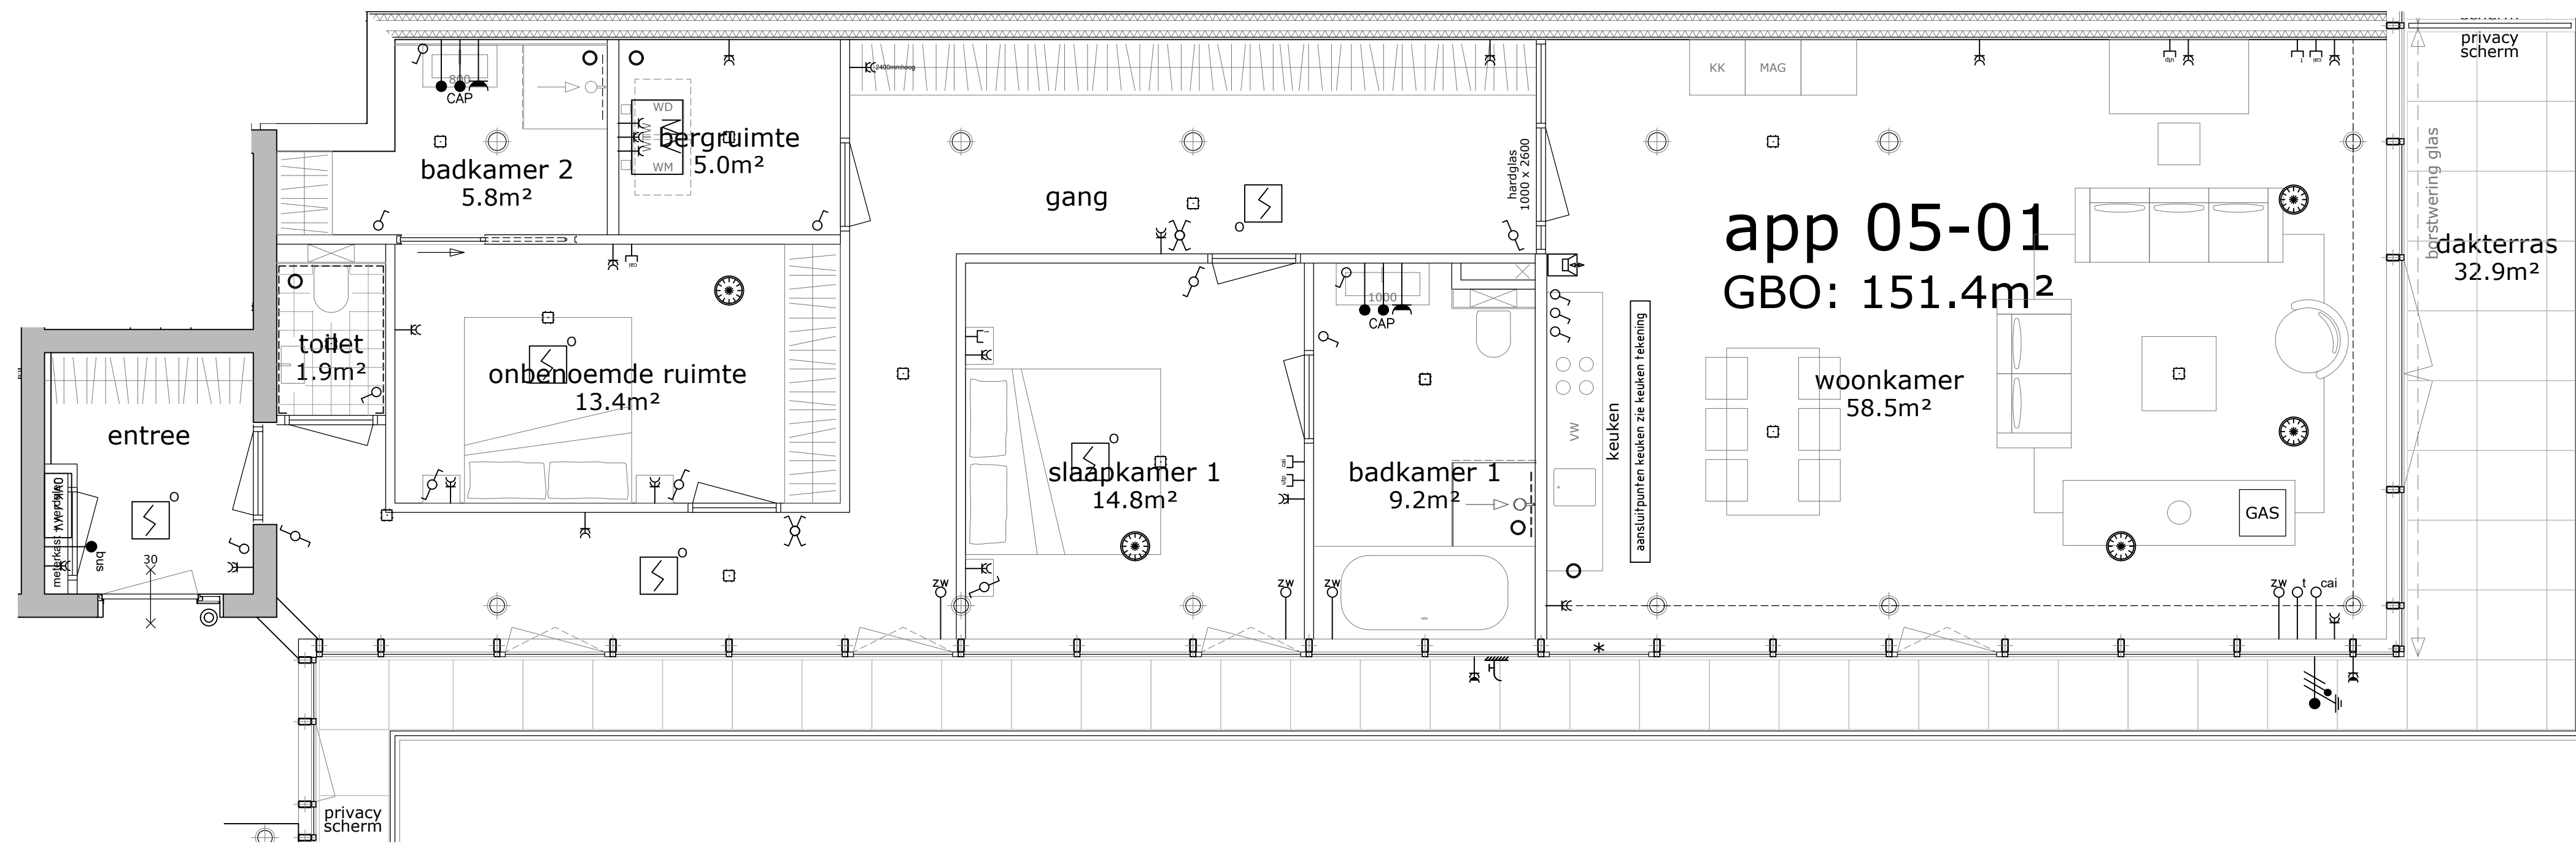

CONTRACT TEKENING  
BOUWNUMMER 05-01

Koper:

Verkoper:

Datum:





5e VERDIEPING

1/50  
01/08/16  
app\_05-01

RENVOOI

	enkele wandcontactdoos (300 + vl.)		loze leiding centraal antenne (300 + vl.)
	dubbele wandcontactdoos (300 + vl.)		vloercontactdoos ledige voorziening centraal antenne
	dubbele wandcontactdoos spatwaterdicht (300 + vl.)		optische rookmelder 230V conform NEN2555
	perilex contactdoos (koken)		kaartlezer
	vloercontactdoos		buitenkraan
	loze leiding algemeen		gasleiding, en rga aanwezig
	bedraad aansluitpunt algemeen		camera
	aansluitpunt 230V bedraad		domecamera
	centraaldoos		bewegingsmelder
	enkelpolige schakelaar (1050 + vl.)		CAP centraal aardpunt
	wisselschakelaar (1050 + vl.)		MV mechanische ventilatie unit
	kruisschakelaar (1050 + vl.)		VV verdeler vloerverwarming
	dubbelpolige schakelaar (1050 + vl.)		WD wasdroger
	videofoon binnenpost touchscreen (1500 + vl.)		WM wasmachine
	beldrukker (1200 + vl.)		toevoer rooster in plafond
	onderverdeekast (groepenkast) en vloerverwarming verdeler		afzuig rooster in plafond
	contactdoos centraal antenne (300 + vl.)		Voorzetraam
	contactdoos telefoon (300 + vl.)		Draai-klep raam
	loze leiding telefoon (300 + vl.)		Dubbele deur
	netwerk aansluiting		spots

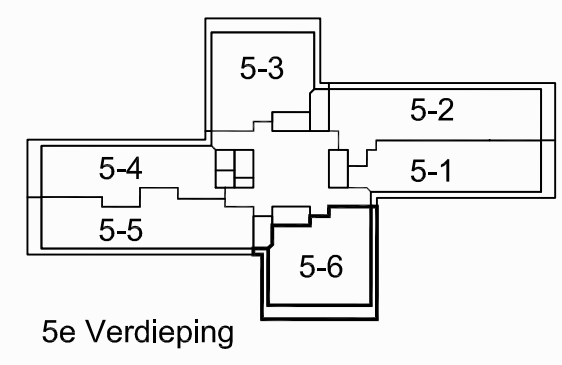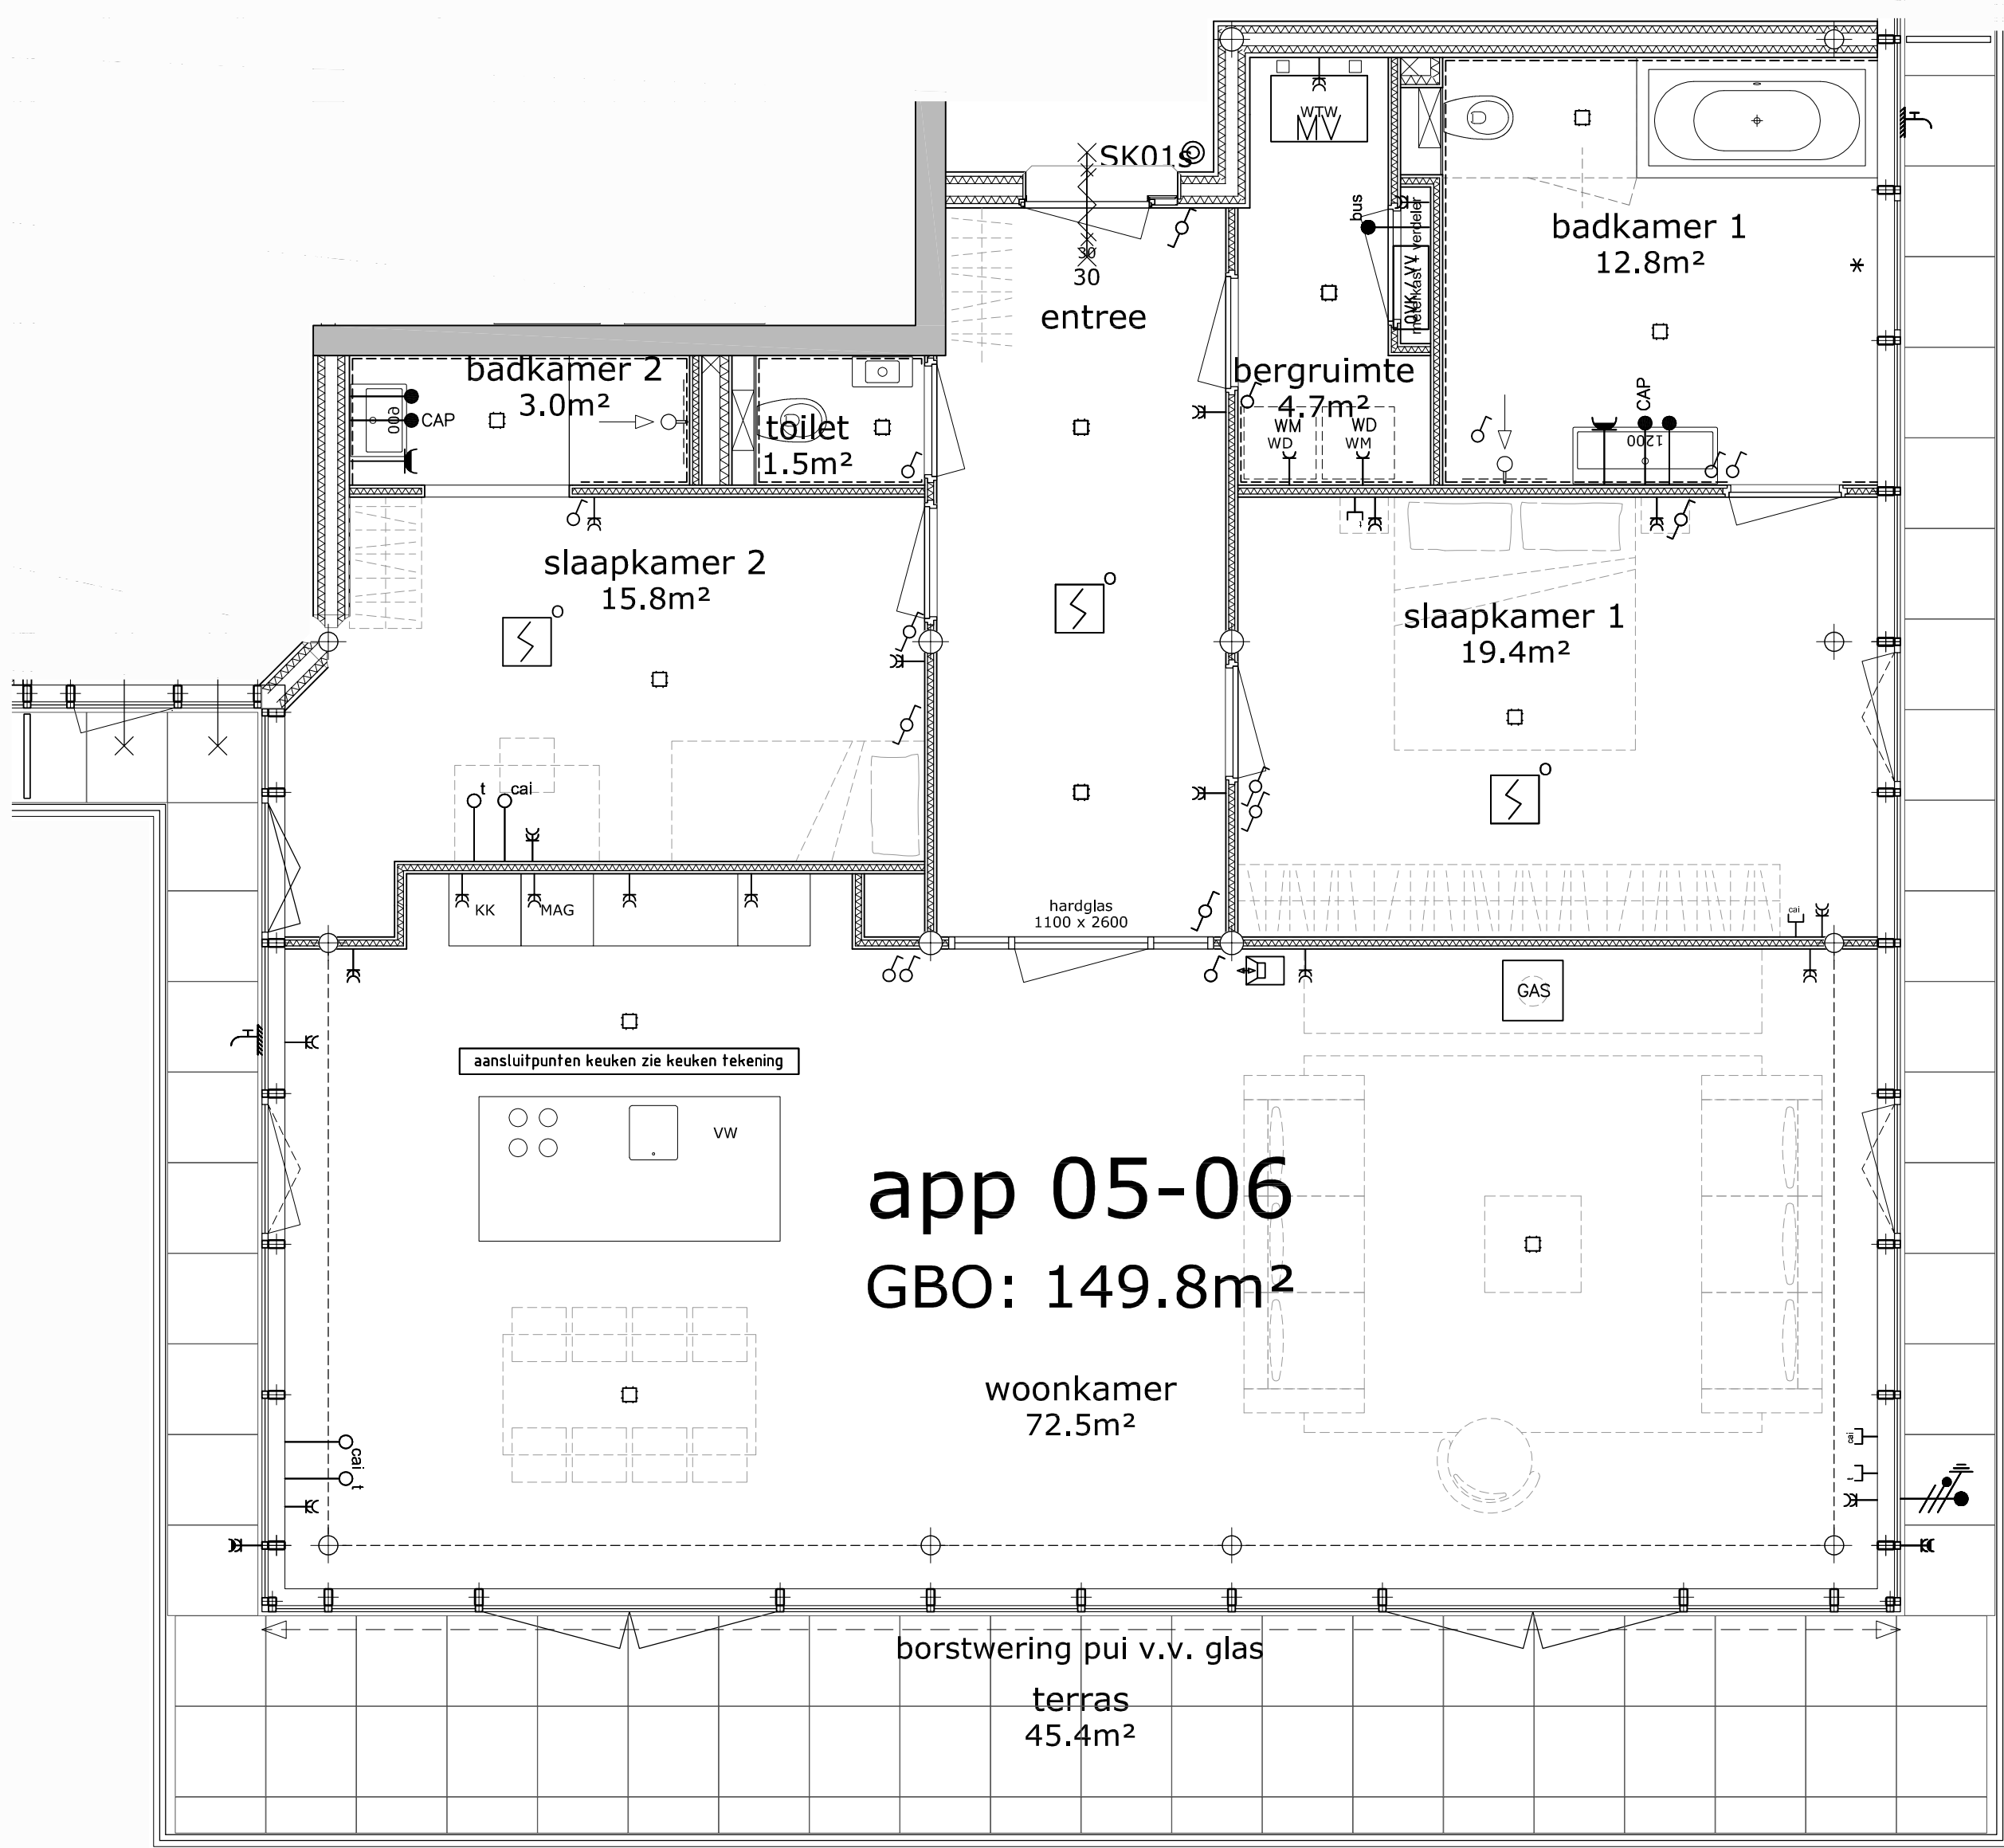

app 05-06  
GBO: 149.8m²

CONTRACT TEKENING  
BOUWNUMMER 05-06

Koper:

Verkoper:

Datum:



5e VERDIEPING

1/50  
23/06/16  
app\_05-06

