
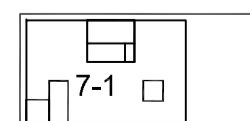


RENVOOI

	enkele wandcontactdoos (300 + vl.)		loze leiding centraal antenne (300 + vl.)
	dubbele wandcontactdoos (300 + vl.)		vloercontactdoos ledige voorziening centraal antenne
	dubbele wandcontactdoos spatwaterdicht (300 + vl.)		optische rookmelder 230V conform NEN2555
	perflex contactdoos (koken)		kaartlezer
	vloercontactdoos		buitenkraan
	loze leiding algemeen		gasleiding voor haard (optie)
	bedraad aansluitpunt algemeen		camera
	aansluitpunt 230V bedraad		domecamera
	centraaldoos		bewegingsmelder
	enkelpolige schakelaar (1050 + vl.)		centraal aardpunt
	wisselschakelaar (1050 + vl.)		MV mechanische ventilatie unit
	knus-schakelaar (1050 + vl.)		VV verdelers vloerverwarming
	dubbelpolige schakelaar (1050 + vl.)		WD wasdroger
	videfoon binnenpost touchscreen (1500 + vl.)		WM wasmachine
	beldrukker (1200 + vl.)		toevoer rooster in plafond
	onderverdeelkast (groepenkast) en vloerverwarming verdelers		afzuig rooster in plafond
	contactdoos centraal antenne (300 + vl.)		Voorzetraam
	contactdoos telefoon (300 + vl.)		Dubbele deur
	loze leiding telefoon (300 + vl.)		

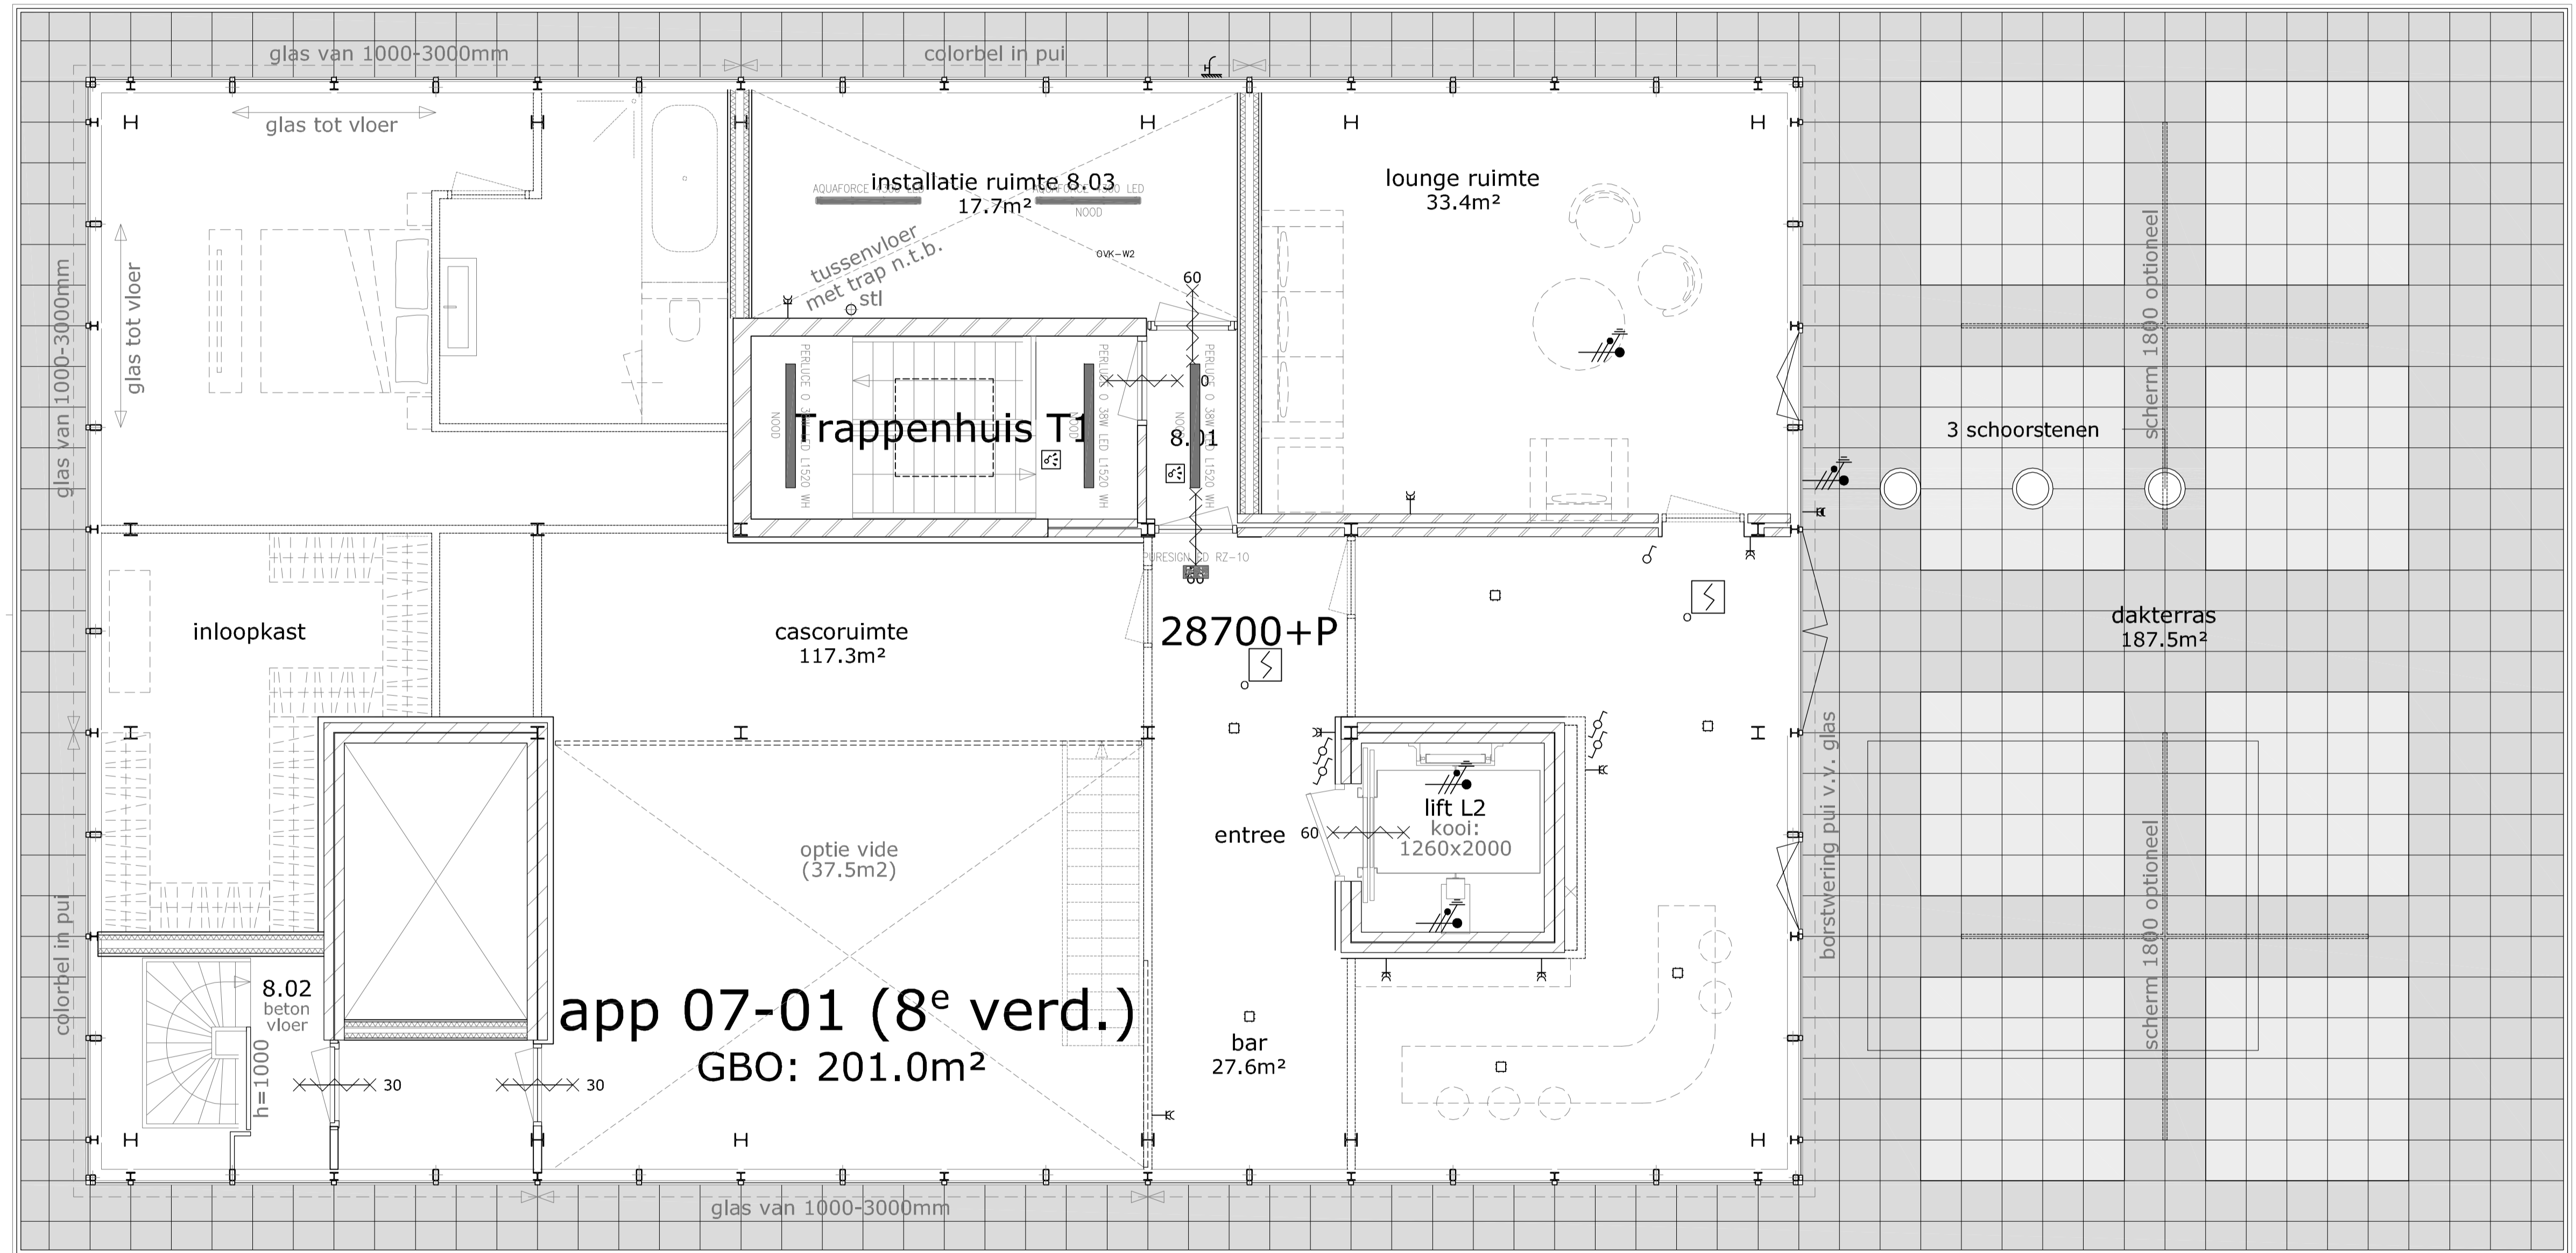

8e Verdieping

CONTRACT TEKENING
BOUWNUMMER 07-01

Koper:

Verkoper:

Datum:



8e VERDIEPING