

**Symbolenlijst licht en kracht installatie**


	Wandcontactdoos 1 vouddig met beschermingscontact, 300+vi
	Wandcontactdoos 2 vouddig met beschermingscontact, 300+vi
	Wandcontactdoos 2 vouddig met beschermingscontact, 300+vi
	Wandcontactdoos 2 vouddig met beschermingscontact, 300+vi
	Wandcontactdoos 2 vouddig met beschermingscontact, 300+vi
	Wandcontactdoos Perilex tbv kooktoestel, 300+vi
	Aansluitpunt 230 VAC, bedraad
	Aansluitpunt, onbedraad (Loze leiding) Ø 19mm
	Aansluitpunt, bedraad, algemeen
	Schakelaar tbv zonwering (op en neer), 1050+vi
	Schakelaar, 1 polig, met loze leiding naar verdeelkast, 1050+vi
	Schakelaar, 1 polig, dimmer, met loze leiding naar verdeelkast, 1050+vi
	Schakelaar, wissel-, met loze leiding naar verdeelkast, 1050+vi
	Schakelaar, kruis-, met loze leiding naar verdeelkast, 1050+vi
	Bewegings sensor, met loze leiding naar verdeelkast
	Armatuur rond (downlighter) (spot)
	Armatuur op wand
	Centraal doos (lichtpunt), met loze leiding naar verdeelkast

**Symbolenlijst overige installaties en afkorting**


	Aansluitpunt CAI (UTP), bedraad
	Aansluitpunt CAI (UTP), onbedraad
	Aansluitpunt telefoon, onbedraad
	Aansluitpunt telefoon, onbedraad
	Aansluitpunt Datacommunicatie
	Aansluitpunt kaartlezer toegangscontrole (optioneel)
	Thermostaat
	Videofon binnenpost touchscreen
	Elektrische deurdranger
	Optische rookmelder
	Functionele potentiaalvereffening
	Centraal Aardpunt
	Deurbel, 1200+vi
	Domotica paneel
	WTW warmte terugwinning (aansluitpunt)
	WM wasmachine (opstelplaats/aansluitpunt)
	WD wasdroger (opstelplaats/aansluitpunt)
	KK koelkast (aansluitpunt)
	VR vriezer (aansluitpunt)
	VV vaatwasmachine (aansluitpunt)
	MAG magnetron (aansluitpunt)
	* niet te openen raam

**Symbolenlijst werktuigbouwkundige installaties**

	afzuigpunt badkamer, toilet, berging
	plafondrooster ventilatie
	vloerverwarmingsverdelers
	buitenluchtrooster voor WTW
	radiator
	buitenkraan
	gasleiding voor optionele gashaard (gesloten toestel)

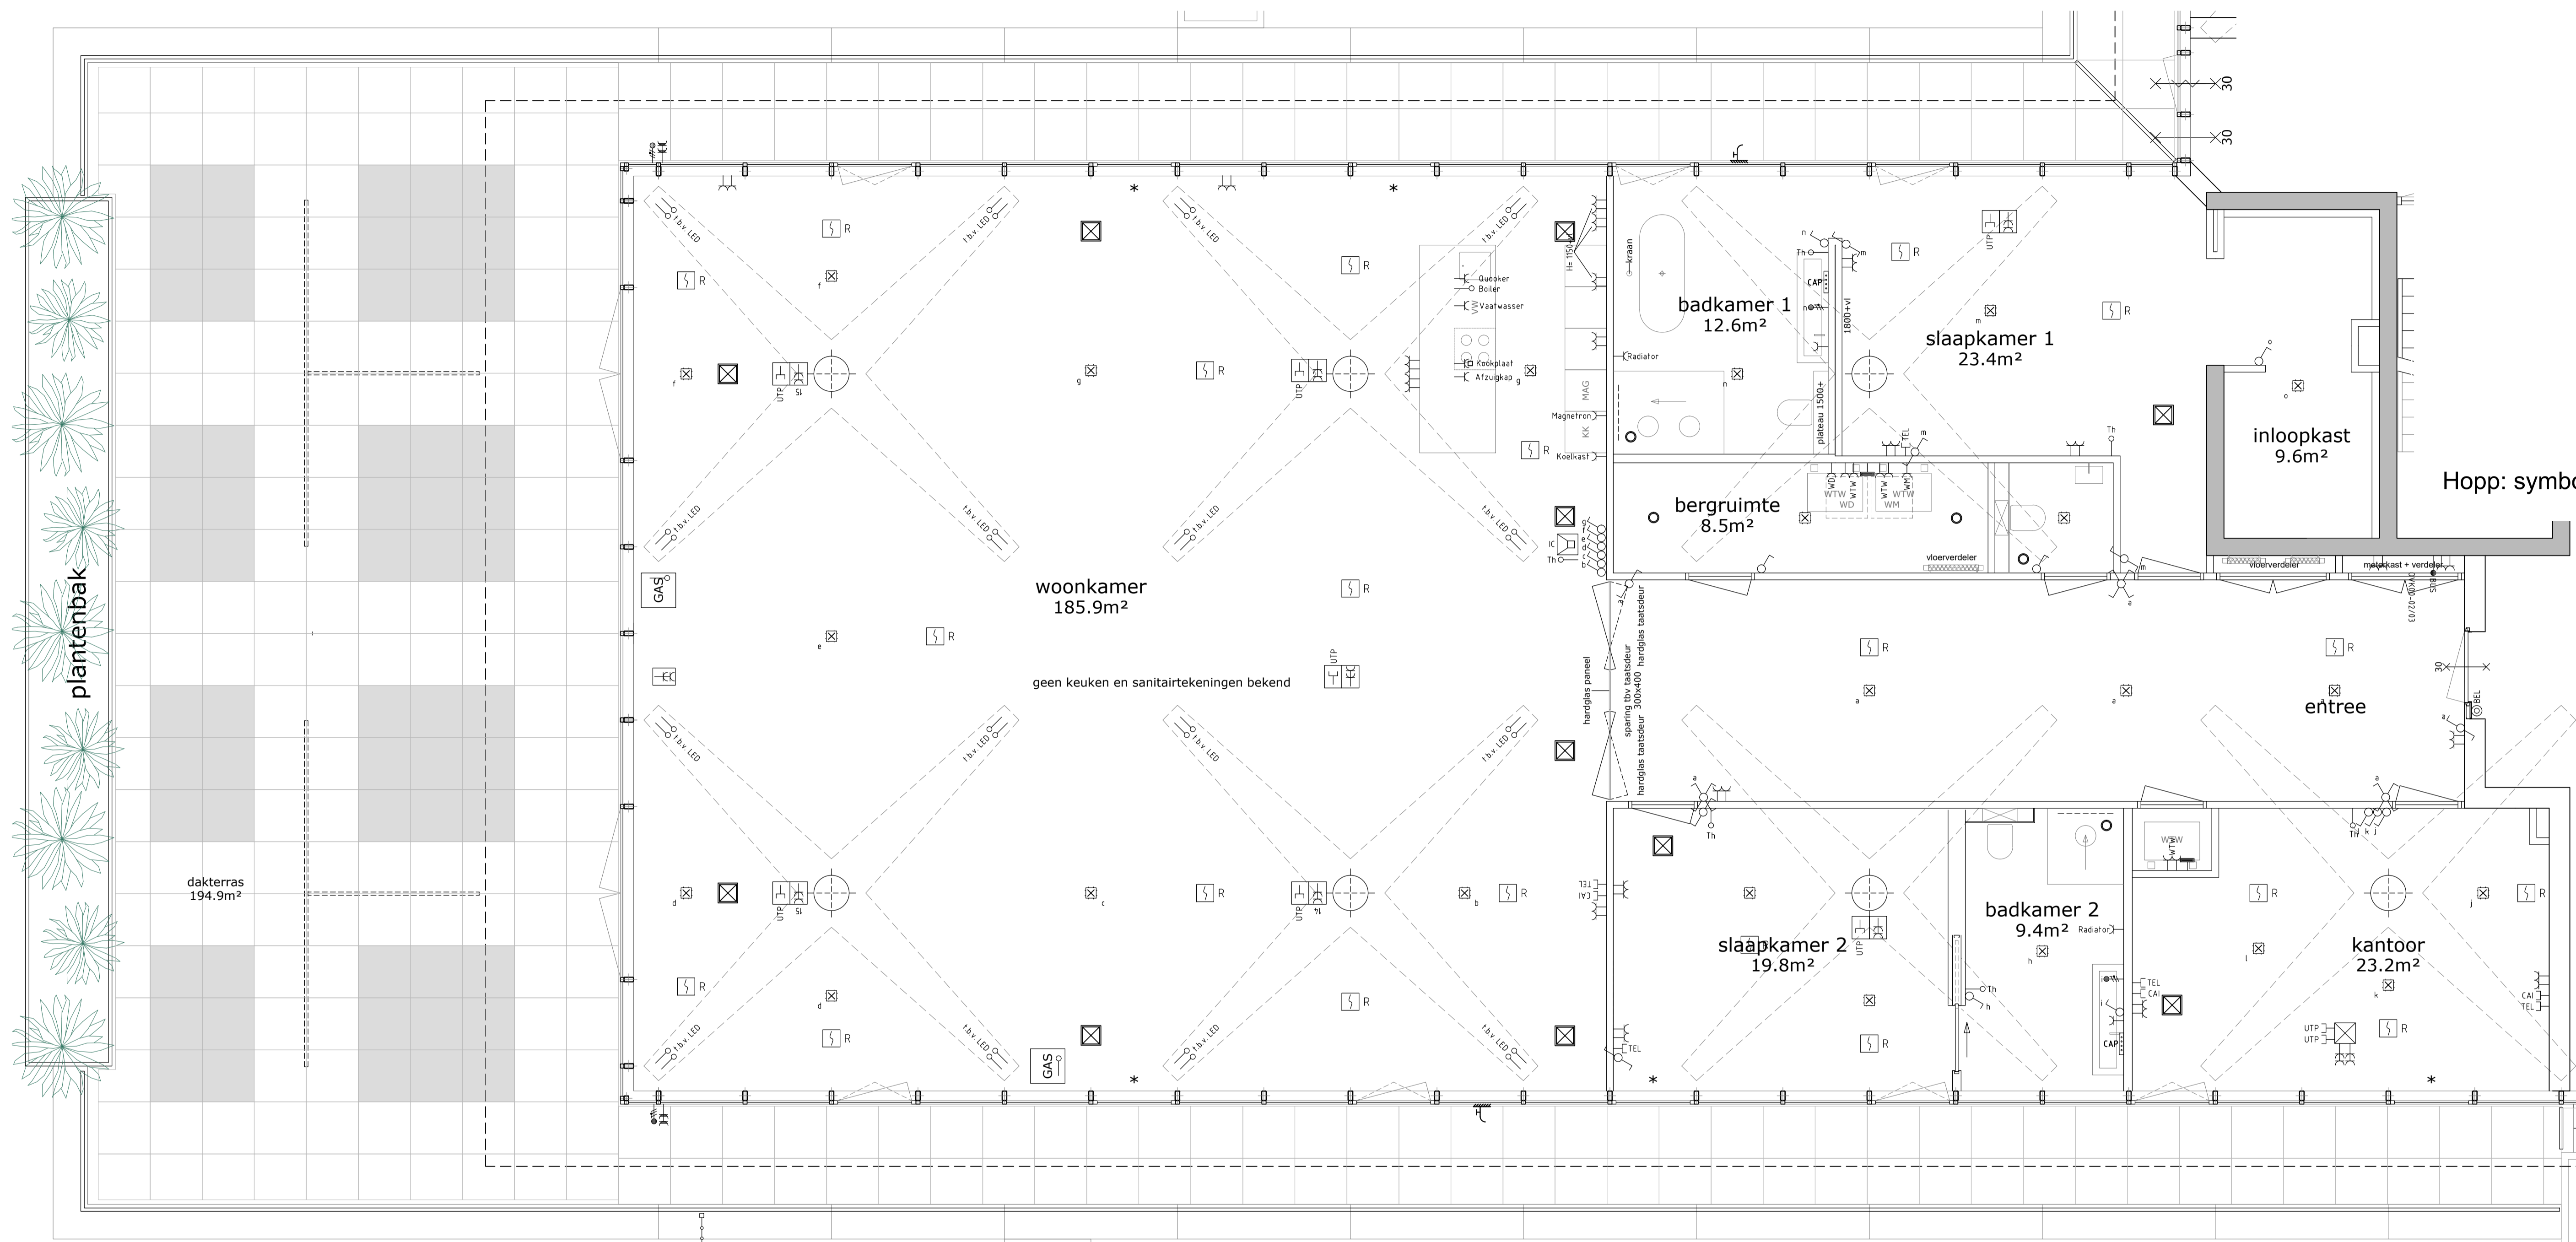

Hopp: symbolen kaartlezer, motorslot ontbreekt

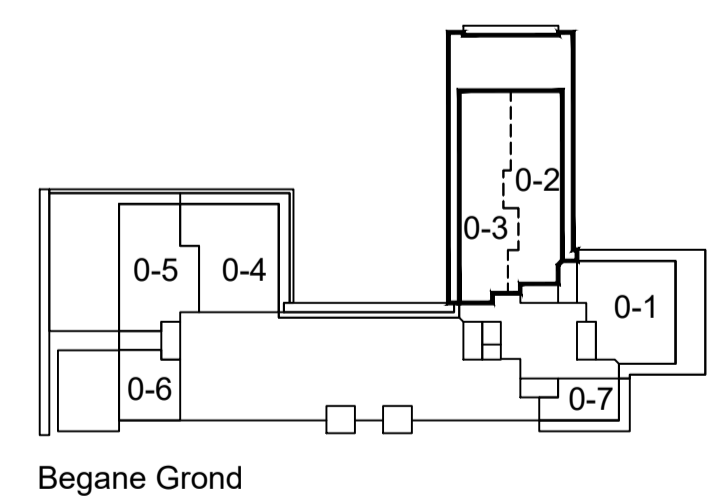

KOPERSWENS TEKENING  
BOUWNUMMER 00-02 - 00-03

**ESTEL**  
RESIDENCE  
**BEGANE GROND**

1/50  
27/10/17  
app\_00-02 - 00-03



594x1051