

GEZAMENLIJK

- 01 BINNENZWEMBAD
- 02 SAUNA
- 03 FITNESS
- 04 TUIN
- 05 LOGEERKAMER
- 06 VERGADERKAMER
- 07 WIJNKELDER
- 10 GOLFSIMULATOR
- 11 AUTOWASPLAATS (-2)


OPTIONEEL TE KOOP

- 08 HOBBYKAMER/KANTOOR BK1-BK5
- 09 VERGADERKAMER 2 EN 3
- DIVERSE EXTRA PARKEERPLAATSEN
- EXTRA BERGINGEN B63-B70



SOUTERRAIN -1

1/400
07/04/15

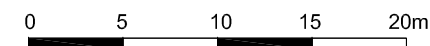



RENVOOI

	enkele wandcontactdoos (300 + vl.)		loze leiding centraal antenne (300 + vl.)
	dubbele wandcontactdoos (300 + vl.)		viercontactdoos ledige voorziening centraal antenne
	dubbele wandcontactdoos spatwaterdicht (300 + vl.)		optische rookmelder 230V conform NEN2555
	perflex contactdoos (koken)		kaartlezer
	viercontactdoos		buitenkraan
	loze leiding algemeen		gasleiding, en gas aanwezig
	bedraad aansluitpunt algemeen		camera
	aansluitpunt 230V bedraad		domecamera
	centraaldoos		bewegingsmelder
	enkelpolige schakelaar (1050 + vl.)		centraal aardpunt
	wisselchakelaar (1050 + vl.)		MV mechanische ventilatie unit
	kruischakelaar (1050 + vl.)		VV verdelers vloerverwarming
	dubbelpolige schakelaar (1050 + vl.)		WD wasdroger
	videfoon binnenpost touchscreen (1500 + vl.)		WM wasmachine
	belddrukker (1200 + vl.)		toevoer rooster in plafond
	onderverdeelkast (groepenkast) en vloerverwarming verdelers		afzuig rooster in plafond
	contactdoos centraal antenne (300 + vl.)		Voorzetraam
	contactdoos telefoon (300 + vl.)		Dubbele deur
	loze leiding telefoon (300 + vl.)		spots
	netwerk aansluiting		

hekwerk op betonwand

tuin
246.0m²

4425-P

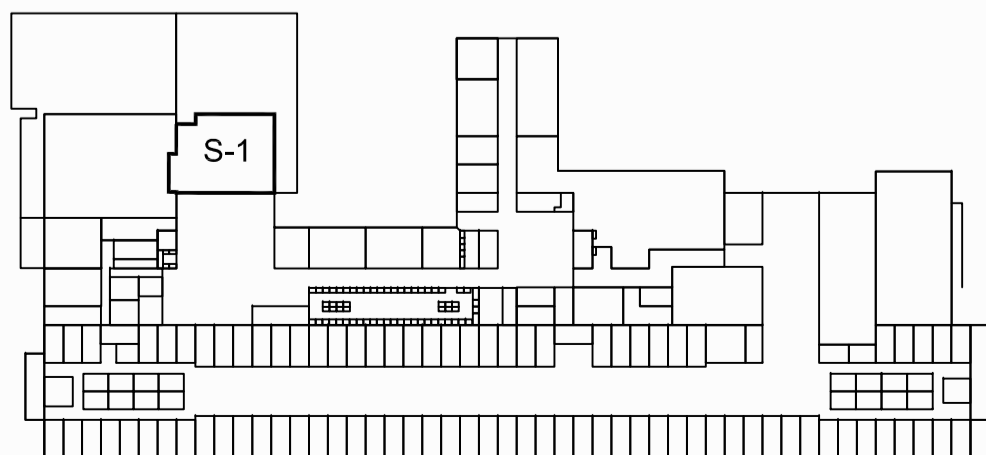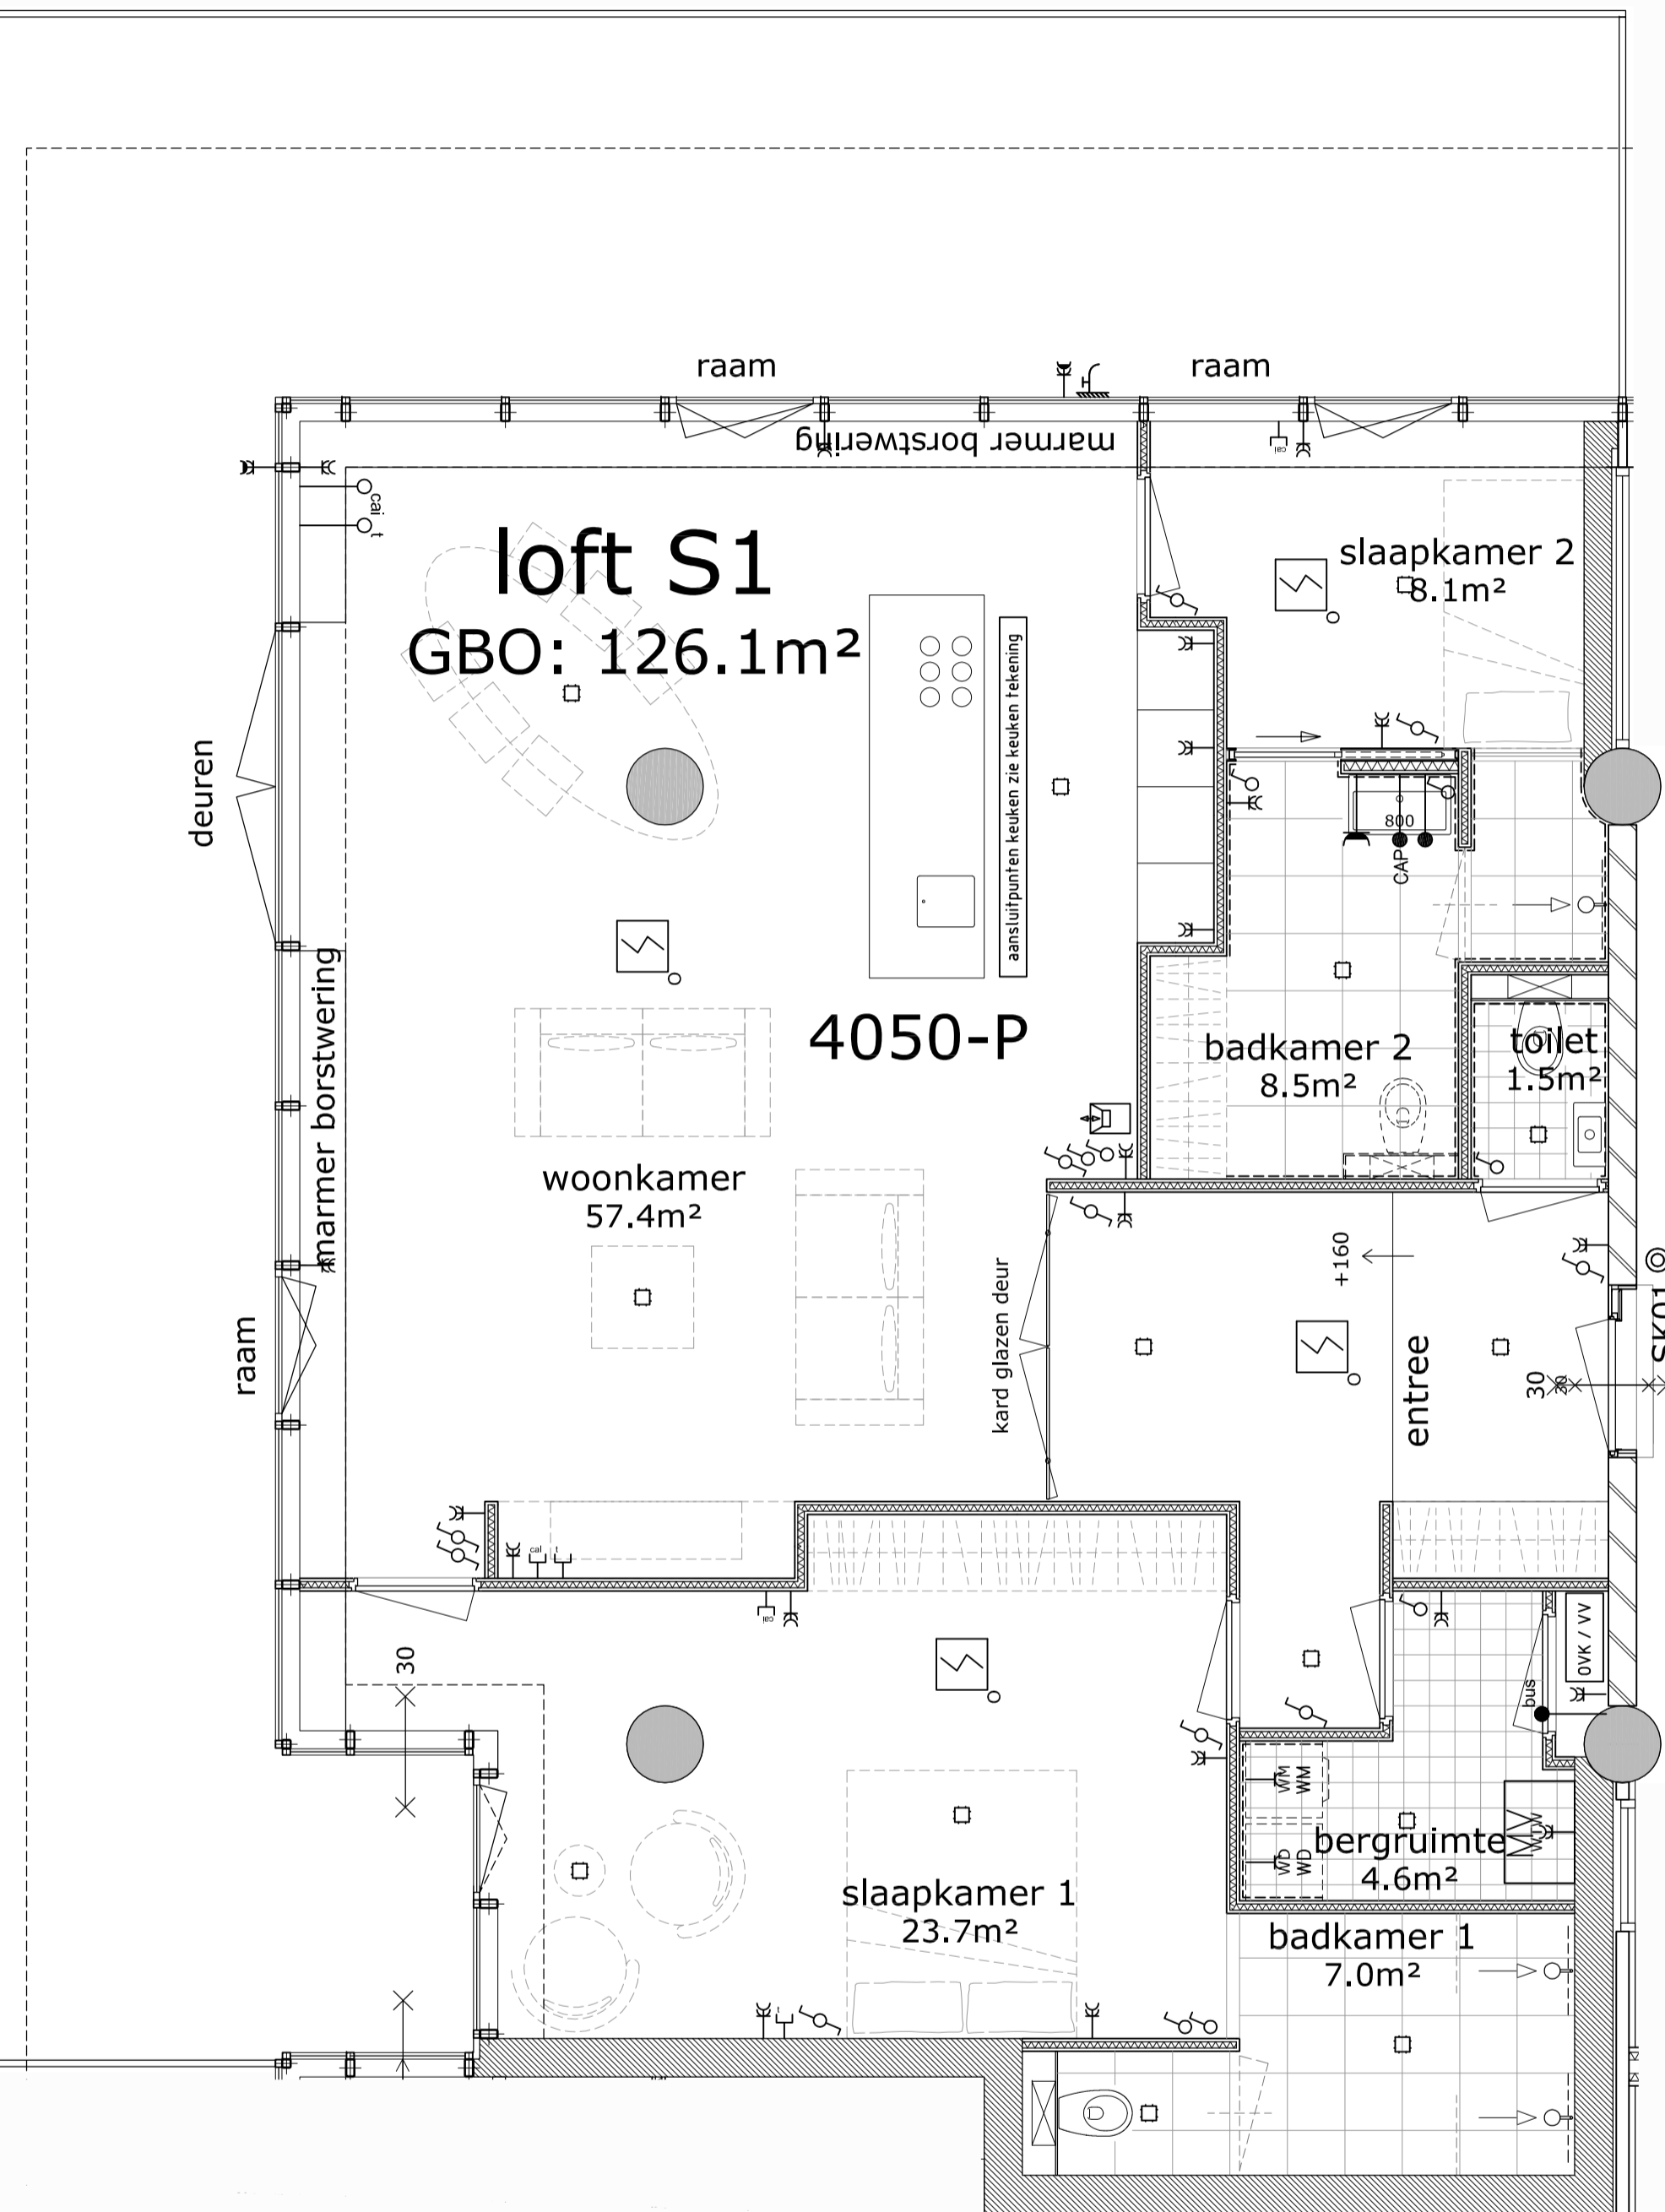

Souterrain -1

CONTRACT TEKENING
BOUWNUMMER S1

Koper:

Verkoper:

Datum:




SOUTERRAIN -1

1/50
23/06/16
LOFT_S1

RENVOOI


	enkele wandcontactdoos (300 + vl.)		loze leiding centraal antenne (300 + vl.)
	dubbele wandcontactdoos (300 + vl.)		viercontactdoos ledige voorziening centraal antenne
	dubbele wandcontactdoos spatwaterdicht (300 + vl.)		optische rookmelder 230V conform NEN2555
	perilex contactdoos (koken)		kaartlezer
	viercontactdoos		buitenkraan
	loze leiding algemeen		gasleiding, en gasaanwezig
	bedraad aansluitpunt algemeen		camera
	aansluitpunt 230V bedraad		domecamera
	centraaldoos		bewegingsmelder
	enkelpolige schakelaar (1050 + vl.)		centraal aardpunt
	wisselschakelaar (1050 + vl.)		mechanische ventilatie unit
	krusschakelaar (1050 + vl.)		verdelers vloerverwarming
	dubbelpolige schakelaar (1050 + vl.)		wasdroger
	videfoon binnenpost touchscreen (1500 + vl.)		wasmachine
	belddrukker (1200 + vl.)		toevoer rooster in plafond
	onderverdeelkast (groepenkast) en vloerverwarming verdeler		afzuig rooster in plafond
	contactdoos centraal antenne (300 + vl.)		Voorzestraam
	contactdoos telefoon (300 + vl.)		Draai-kiep raam
	loze leiding telefoon (300 + vl.)		Dubbele deur
	netwerk aansluiting		spots

tuin
302.5m²

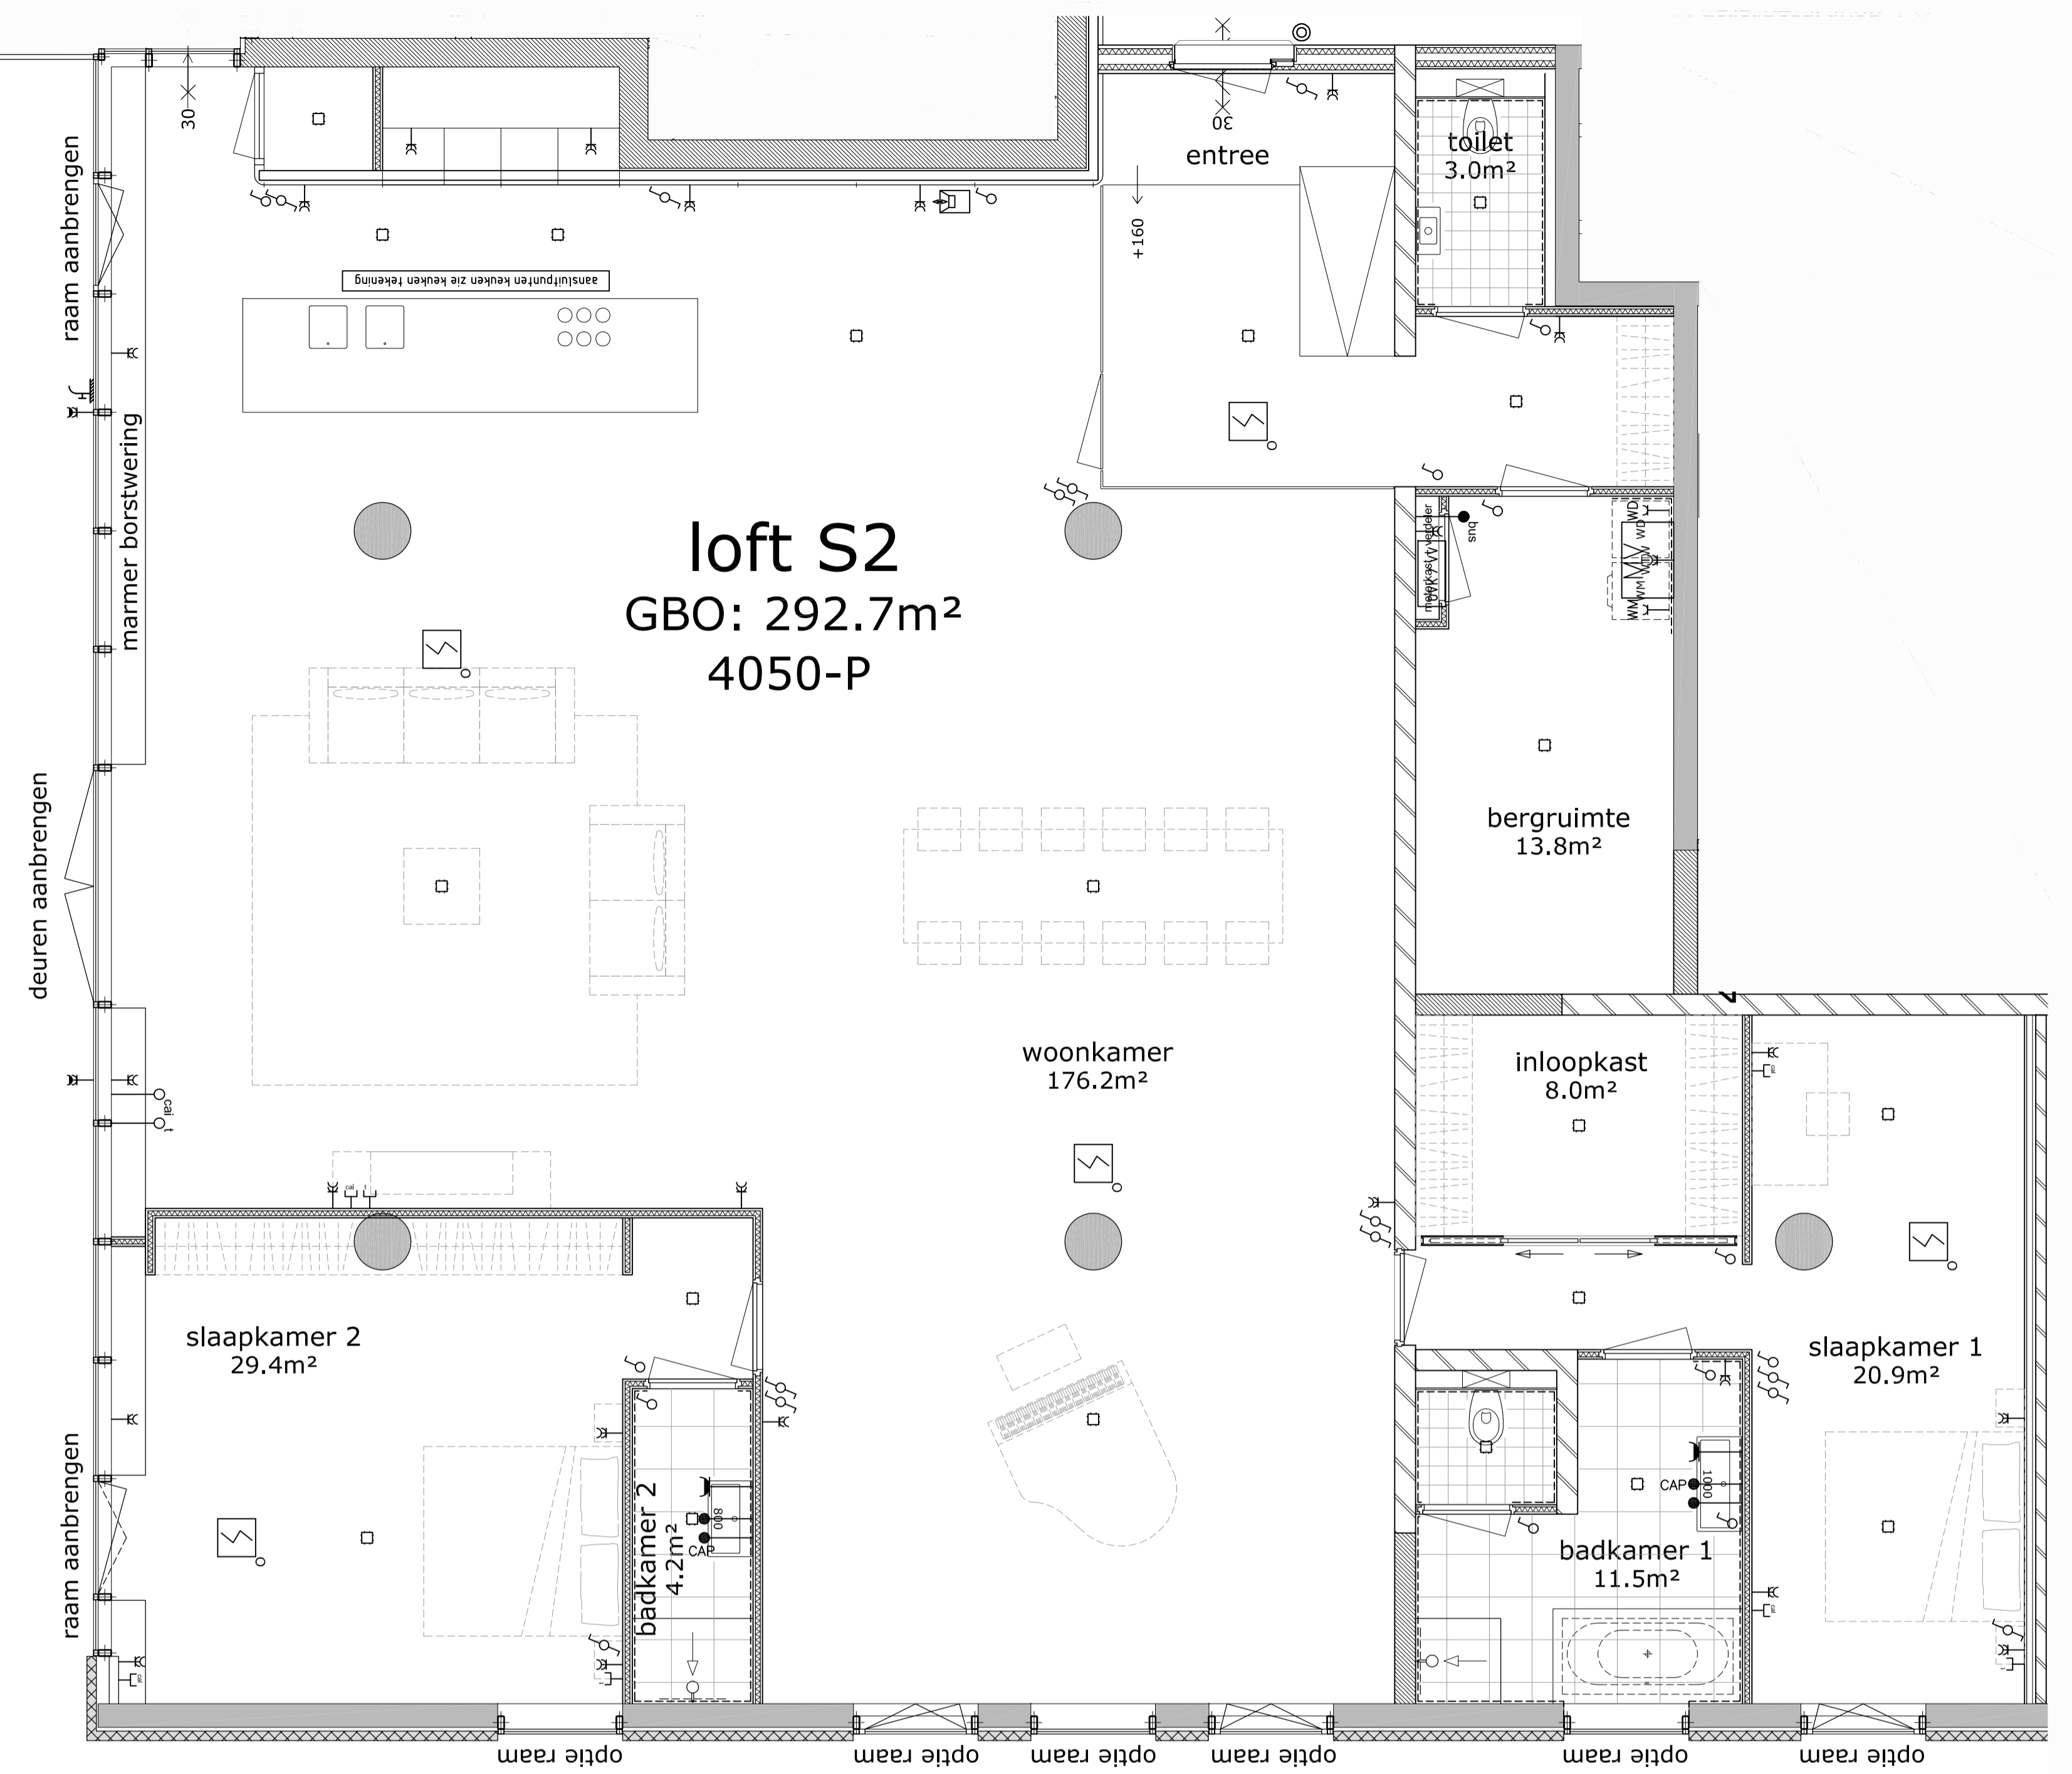

loft S2
GBO: 292.7m²
4050-P

nieuw aangepast talud t.b.v. nieuwe kozijnen in gevel

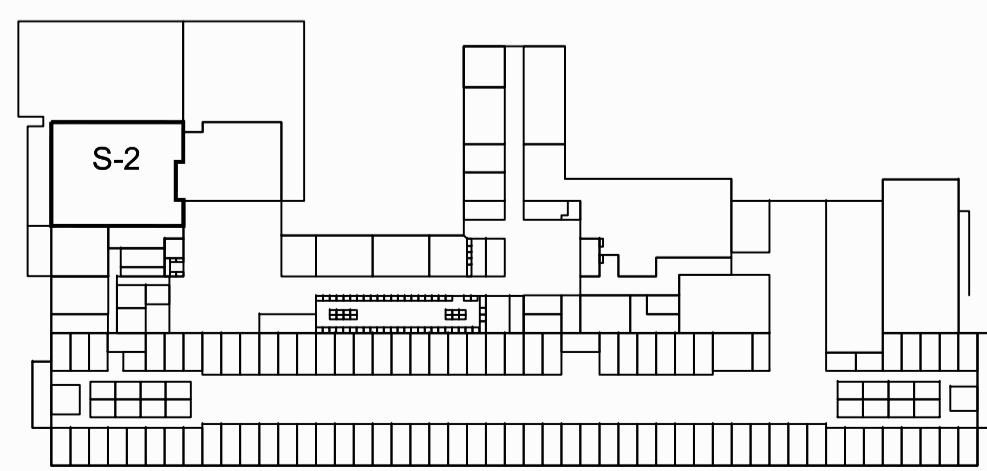

Souterrain -1

CONTRACT TEKENING
BOUWNUMMER S2

Koper:

Verkoper:

Datum:



SOUTERRAIN -1

1/50
23/06/16
LOFT_S2